



บันทึกข้อความ

กองพัสดุและทรัพย์สิน
รับที่ 1813
วันที่ 23 พ.ค. 68
เวลา

ส่วนราชการ องค์การบริหารส่วนจังหวัดสมุทรสาคร กองช่าง โทร. ๐ ๓๔๔๑ ๑๗๑๔ ต่อ ๑๓๓

ที่ สค.๕๑๐๐๕/๗๑๔

วันที่ ๒๓ พฤษภาคม ๒๕๖๘

เรื่อง ขอสั่งแบบรูปรายการงานก่อสร้างและราคากลาง

เรียน นายกองค์การบริหารส่วนจังหวัดสมุทรสาคร (ผ่านผู้อำนวยการกองพัสดุและทรัพย์สิน)

ตามคำสั่งองค์การบริหารส่วนจังหวัดสมุทรสาคร ที่ ๒๘๘/๒๕๖๘ ลงวันที่ ๒๓ เมษายน ๒๕๖๘ เรื่อง การแต่งตั้ง คณะกรรมการจัดทำแบบรูปรายการงานก่อสร้าง และกำหนดราคากลางซ่อมแซมหลังคาอาคารโรงพยาบาลส่งเสริมสุขภาพตำบลตำบลหนองสองห้อง โดยวิธีเฉพาะเจาะจง นั้น

คณะกรรมการได้ดำเนินการจัดทำแบบรูปรายการงานก่อสร้าง และกำหนดราคากลางงานดังกล่าว เสร็จเรียบร้อยแล้ว รายละเอียดแนบมาพร้อมนี้

จึงเรียนมาเพื่อทราบและดำเนินการในส่วนที่เกี่ยวข้องต่อไป

ลงชื่อ

(นายฉัตรชัย แจ่มใส)
นายช่างโยธาอาวุโส

ประธานกรรมการกำหนดราคากลาง

ลงชื่อ

(นายชัยวัฒน์ จันทาทิพย์)
นายช่างโยธาชำนาญงาน

กรรมการกำหนดราคากลาง

ลงชื่อ

(นายณรงค์ศักดิ์ เอี่ยมศิริ)
ผู้ช่วยนายช่างเขียนแบบ

กรรมการกำหนดราคากลาง

(นายอดิศักดิ์ นิลรอด)
ผู้อำนวยการกองช่าง

ร่างขอบเขตของงาน (Terms of Reference: TOR)
สำหรับการจ้างซ่อมแซมหลังคาอาคารโรงพยาบาลส่งเสริมสุขภาพตำบล
ตำบลหนองสองห้อง โดยวิธีเฉพาะเจาะจง

1. ความเป็นมา

ด้วยองค์การบริหารส่วนจังหวัดสมุทรสาคร ได้อนุมัติให้ดำเนินการซ่อมแซมหลังคาอาคารโรงพยาบาลส่งเสริมสุขภาพตำบลตำบลหนองสองห้อง เนื่องจากมีสภาพชำรุด เพื่อความสะอาดปลอดภัยของบุคลากรด้านสาธารณสุขและผู้ใช้บริการ อีกทั้งเพื่อความเป็นระเบียบเรียบร้อย สวยงาม เสริมสร้างภาพลักษณ์ที่ดีของหน่วยงาน และองค์กร โดยให้เบิกจ่ายจากเงินบำรุงโรงพยาบาลส่งเสริมสุขภาพตำบลตำบลหนองสองห้อง (งบค่าบริการทางการแพทย์ที่เบิกจ่ายในลักษณะงบลงทุน ปีงบประมาณ พ.ศ. 2568)

2. วัตถุประสงค์

เพื่อซ่อมแซมหลังคาอาคารโรงพยาบาลส่งเสริมสุขภาพตำบลตำบลหนองสองห้อง

3. คุณสมบัติผู้มีสิทธิเข้ายื่นข้อเสนอ

บุคคลธรรมดาหรือนิติบุคคล

4. แบบรูปรายการ

ตามแบบแปลนขององค์การบริหารส่วนจังหวัดสมุทรสาคร

5. ระยะเวลาก่อสร้าง

ผู้รับจ้างต้องดำเนินการซ่อมแซมให้แล้วเสร็จภายใน 30 วัน (สามสิบวัน) นับถัดจากวันลงนามในสัญญาจ้าง

6. หลักเกณฑ์ในการพิจารณาคัดเลือกข้อเสนอ

พิจารณาตัดสินโดยใช้เกณฑ์ราคา และจะพิจารณาจากราคารวมตามแบบสรุปราคากลางงานก่อสร้าง ที่คณะกรรมการกำหนดราคากลางกำหนด

7. วงเงินในการจัดจ้าง

งบประมาณตั้งไว้ จำนวน 200,000.- บาท (สองแสนบาทถ้วน)

8. การแบ่งงวดงานและการจ่ายเงิน

เมื่อคณะกรรมการตรวจรับพัสดุได้ตรวจรับพัสดุครบถ้วนถูกต้องตามระเบียบฯ โดยแบ่งงวดงาน จำนวน 1 งวด

งวดที่ 1 ชำระร้อยละ 100 ของราคาที่ตกลงทั้งสิ้น

- เมื่อผู้รับจ้างได้ดำเนินการซ่อมแซมหลังคาอาคารโรงพยาบาลส่งเสริมสุขภาพตำบลเสร็จแล้ว เรียบร้อยตามข้อกำหนดของสัญญาจ้างก่อสร้างทุกประการ

9. อัตราค่าปรับ


ตามระเบียบกระทรวงการคลัง ว่าด้วยการจัดซื้อจัดจ้างและการบริหารพัสดุภาครัฐ พ.ศ. 2560 ข้อ 162

- ให้กำหนดอัตราค่าปรับเป็นรายวันในอัตราร้อยละ 0.10 ของราคางานจ้างนั้น

10. การรับประกัน

ผู้รับจ้างต้องรับประกันความชำรุดบกพร่องและความเสียหายของงานตามที่ระบุไว้ในสัญญา เป็นระยะเวลาไม่น้อยกว่า 6 เดือน นับถัดจากวันที่คณะกรรมการตรวจรับพัสดุได้ตรวจรับงานงวดสุดท้ายแล้วเสร็จ

ลงชื่อ

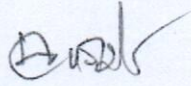


ประธานกรรมการ

(นายฉัตรชัย แจ่มใส)

นายช่างโยธาอาวุโส

ลงชื่อ

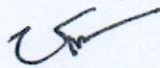


กรรมการ

(นายชัยวัฒน์ จันทาทิพย์)

นายช่างโยธาชำนานงาน

ลงชื่อ

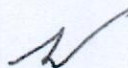

กรรมการ

(นายณรงค์ศักดิ์ เอี่ยมศิริ)

ผู้ช่วยนายช่างเขียนแบบ

ตารางแสดงวงเงินงบประมาณที่ได้รับจัดสรรและราคากลางในงานจ้างก่อสร้าง

๑. ชื่อโครงการ งานซ่อมแซมหลังคาอาคารโรงพยาบาลส่งเสริมสุขภาพตำบลตำบลหนองสองห้อง
๒. หน่วยงานเจ้าของโครงการ องค์การบริหารส่วนจังหวัดสมุทรสาคร (กองสาธารณสุข)
๓. วงเงินงบประมาณที่ได้รับจัดสรร ๒๐๐,๐๐๐.- บาท (สองแสนบาทถ้วน)
๔. ลักษณะงาน (โดยสังเขป)
งานซ่อมแซมหลังคาอาคารโรงพยาบาลส่งเสริมสุขภาพตำบล จำนวน ๖ รายการ ประกอบด้วย งานรื้อถอนกระเบื้องหลังคาลอนคู่ งานแผ่นหลังคา Metal Sheet หน้า ๐.๔ มิลลิเมตร งานครอบมุม Metal Sheet และรางตะเฒ่ งานรื้อถอนฝ้าเดิม งานฝ้ายิบซัมบอร์ด ๙ มิลลิเมตร และงานทาสีฝ้าเพดาน
๕. ราคากลางคำนวณ ณ วันที่ ๒๓ พฤษภาคม ๒๕๖๘ เป็นเงิน ๒๐๐,๒๗๙.๒๑.- บาท
๖. บัญชีประมาณการราคากลาง
 - ๖.๑ แบบสรุปราคากลางงานก่อสร้างอาคาร
 - ๖.๒ สรุปผลการประมาณราคาค่าก่อสร้าง
๗. รายชื่อคณะกรรมการกำหนดราคากลาง

๗.๑ นายฉัตรชัย แจ่มใส	ตำแหน่ง นายช่างโยธาอาวุโส	ประธานกรรมการ
๗.๒ นายชัยวัฒน์ จันทาทิพย์	ตำแหน่ง นายช่างโยธาชำนาญงาน	กรรมการ
๗.๓ นายณรงค์ศักดิ์ เอี่ยมศิริ	ตำแหน่ง ผู้ช่วยนายช่างเขียนแบบ	กรรมการ

แบบสรุปราคากลางงานก่อสร้างอาคาร

รายการประมาณราคาค่าก่อสร้าง งานซ่อมแซมหลังคาอาคารโรงพยาบาลส่งเสริมสุขภาพตำบลตำบลหนองสองห้อง
 สถานที่ก่อสร้าง โรงพยาบาลส่งเสริมสุขภาพตำบลตำบลหนองสองห้อง
 หน่วยงานประมาณราคา กองช่างองค์การบริหารส่วนจังหวัดสมุทรสาคร
 คำนวณราคากลาง เมื่อวันที่ 23 เดือน พฤษภาคม พ.ศ. 2568

ลำดับที่	รายการ	ค่าก่อสร้าง	หมายเหตุ
1.	งานปรับปรุงซ่อมแซมโรงพยาบาลส่งเสริมสุขภาพตำบลตำบลหนองสองห้อง	200,279.21	
สรุป	รวมค่าก่อสร้างทั้งโครงการ/งานก่อสร้าง		
	ราคากลาง	200,279.21	
	ราคากลาง (สองแสนสองร้อยเจ็ดสิบเก้าบาทยี่สิบเอ็ดสตางค์)		

ประธานกรรมการ

นายฉัตรชัย แจ่มใส

นายช่างโยธาอาวุโส

กรรมการ

นายชัยวัฒน์ จันทาทิพย์

นายช่างโยธานำงาน

กรรมการ

นายณรงค์ศักดิ์ เอี่ยมศิริ

ผู้ช่วยนายช่างเขียนแบบ

สรุปผลการประมาณราคาก่อสร้าง

แบบ ปร.5

ส่วนราชการ กองช่าง องค์การบริหารส่วนจังหวัดสมุทรสาคร

เจ้าของอาคาร สำนักงานสาธารณสุขจังหวัดสมุทรสาคร


สถานที่ก่อสร้าง โรงพยาบาลส่งเสริมสุขภาพตำบลตำบลหนองสองห้อง

หน่วยงานออกแบบแปลนและรายการ กองช่าง องค์การบริหารส่วนจังหวัดสมุทรสาคร

แบบเลขที่ ประมาณราคาตามแบบ ปร.4 จำนวน 1 แผ่น ประมาณราคาเมื่อวันที่ 23 พฤษภาคม 2568

ลำดับที่	รายการ	ค่าวัสดุและค่าแรงงาน รวม (บาท)	FACTOR F	ค่าก่อสร้างทั้งหมด รวมเป็นเงิน(บาท)	หมายเหตุ
1	ประเภทงานอาคาร	152,990.00	1.3091	200,279.21	
	เงื่อนไข			-	
	จ่ายเงินล่วงหน้า 0 %			-	
	หักเงินประกันผลงาน 0 %			-	
	ดอกเบี้ยเงินกู้ 7 %			-	
สรุป	รวมค่าก่อสร้างเป็นเงินทั้งสิ้น			200,279.21	
	คิดเป็นเงินงบประมาณ			200,279.21	
ตัวอักษร (สองแสนสองร้อยเจ็ดสิบเก้าบาทยี่สิบเอ็ดสตางค์)					


ประธานกรรมการ

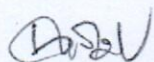

นายช่างโยธาอาวุโส

นายฉัตรชัย แจ่มใส


กรรมการ

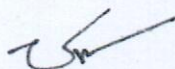

นายช่างโยธาชำนาญงาน

นายชัยวัฒน์ จันทาทิพย์

กรรมการ

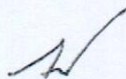

ผู้ช่วยนายช่างเขียนแบบ

นายณรงค์ศักดิ์ เอี่ยมศิริ

รายการประมาณราคาก่อสร้าง

ประมาณราคาก่อสร้าง งานซ่อมแซมหลังคาอาคารโรงพยาบาลส่งเสริมสุขภาพตำบลหนองสองห้อง

สถานที่ก่อสร้าง โรงพยาบาลส่งเสริมสุขภาพตำบลหนองสองห้อง

ฝ่ายประมาณราคา กองช่าง องค์การบริหารส่วนจังหวัดสมุทรสาคร

ผู้ประมาณราคา คณะกรรมการกำหนดราคากลาง

วันที่ 23 พฤษภาคม 2568

ลำดับ ที่	รายการ	หน่วย	จำนวน	ค่าวัสดุ		ค่าแรงงาน		รวมเป็นเงิน
				ราคาหน่วย	รวม	ราคาหน่วย	รวม	
	งานปรับปรุงซ่อมแซมโรงพยาบาล							-
	ส่งเสริมสุขภาพตำบลตำบลหนองสองห้อง							
1	งานรื้อถอนหลังคากระเบื้องลอนคู่	ตร.ม.	270	-	-	25	6,750	6,750
2	แผ่นหลังคา Metal sheet หนา 0.4 mm.	ตร.ม.	270	350	94,500	70	18,900	113,400
3	ครอบมุม Metal sheet และรางตะเฒ	เมตร	48	260	12,480	50	2,400	14,880
4	งานรื้อถอนฝ้าเดิม	ตร.ม.	25	-	-	35	875	875
5	ฝ้ายิปซัมบอร์ด 9 มม.โครงโครงเหล็กชุบสังกะสี มีพอยล์	ตร.ม.	25	318	7,950	75	1,875	9,825
6	งานทาสีฝ้าเพดาน	ตร.ม.	110	36	3,960	30	3,300	7,260
								-
								-
								-
								-
	รวมค่าวัสดุ+ค่าแรง							152,990.0
	ประมาณราคาเป็นเงินทั้งสิ้น							152,990.00




องค์การบริหารส่วนจังหวัดสมุทรสาคร

โครงการ : งานซ่อมแซมสิ่งปลูกสร้างอาคารสำนักงานเทศบาลเมืองสมุทรสาคร
ตำบลหนองเต็ง อำเภอเมืองสมุทรสาคร จังหวัดสมุทรสาคร



เจ้าพนักงาน :
 องค์กรปกครองส่วนท้องถิ่น
 โครงการ :
 งานซ่อมแซมหลังคาอาคารโรงเรียนเทศบาลตำบลหนองข่อย
 สถานที่ :
 โรงเรียนเทศบาลตำบลหนองข่อย ตำบลหนองข่อย อำเภอบ้านแพ้ว จังหวัดสมุทรสาคร

ผู้จัดทำ :
 1:100

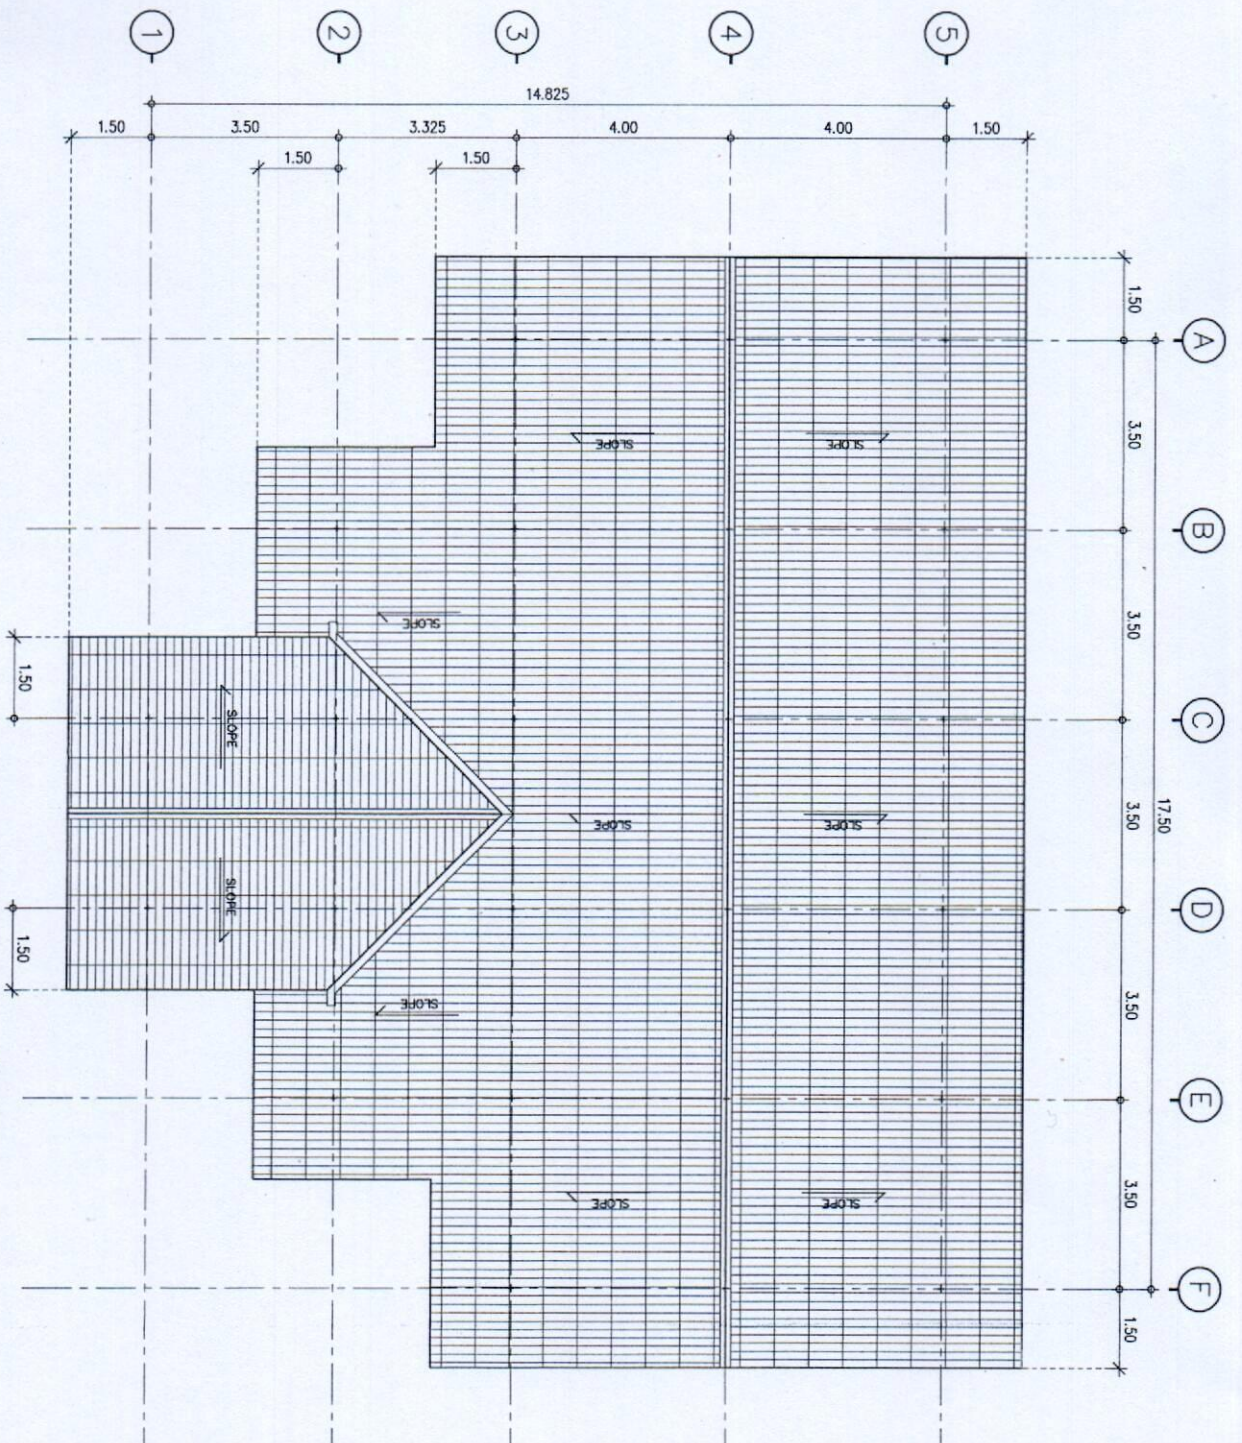

ปริมาณงาน

- งานซ่อมแซมหลังคาอาคารโรงเรียนเทศบาลตำบลหนองข่อย พื้นที่ 270 ตารางเมตร
- งานติดตั้งแผ่นหลังคา พื้นที่ 25 ตารางเมตร
- งานติดตั้งแผ่นหลังคา Metal Sheet ขนาด 0.4 มม. ครอบคลุม Metal Sheet
- งานติดตั้งแผ่นหลังคา Metal Sheet ขนาด 270 ตารางเมตร
- งานติดตั้งแผ่นหลังคา Metal Sheet ขนาด 25 ตารางเมตร
- งานติดตั้งแผ่นหลังคา Metal Sheet ขนาด 110 ตารางเมตร

หน้า
 1

จำนวน
 1